


Параметры профилированного бруса из массива h140x140 мм

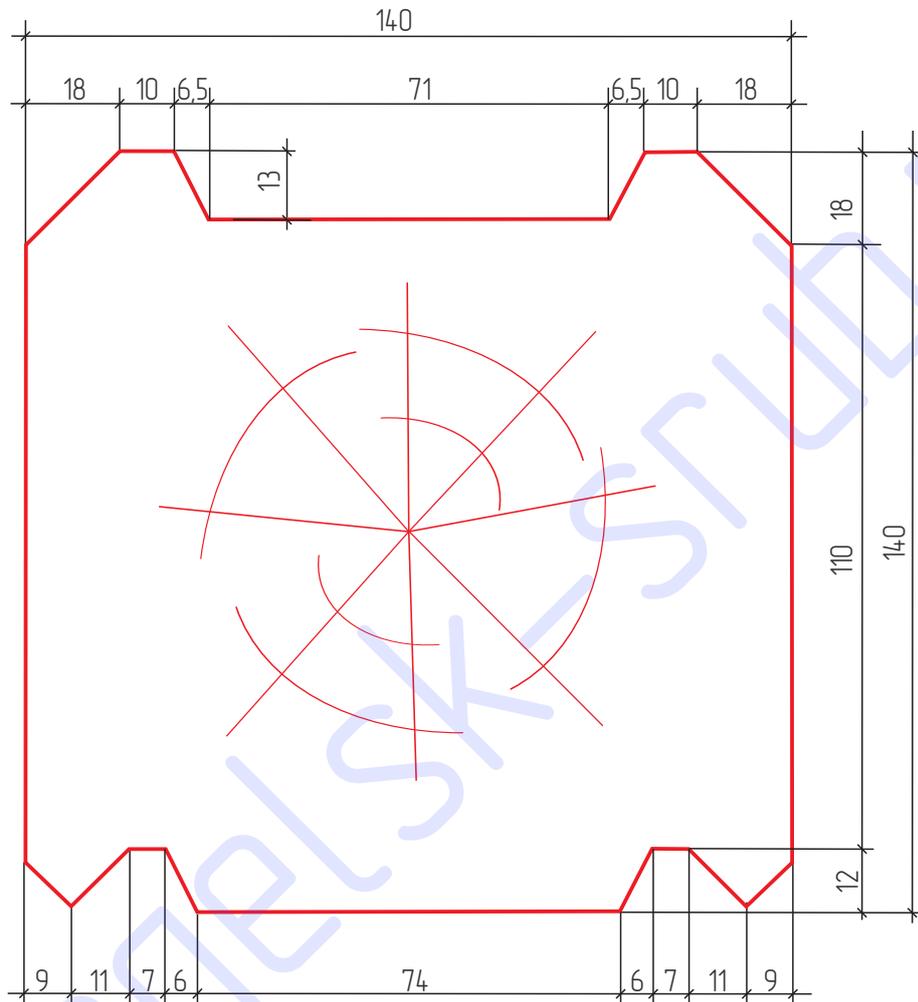

1. Высота бруса – 140 мм
2. Ширина бруса – 140 мм
3. Высота ряда – 128 мм

АПС – 005 / 15 – АР

ЗАКАЗЧИК: Иванов Иван Иванович

Изм.	Лист	№ докумен.	Подпись	Дата			
					Строительство одноэтажного жилого дома в г. Вельске Архангельской области ул. Светлая, дом 100		
Руковод.		Васильевский С.В.		07.2015			
ГИП		Смирнов Е.П.		07.2015	Стадия	Лист	Листов
Чертил		Сорокин Н.И.		07.2015	00	00	00
Н. контр.					Параметры бруса h140x140 мм		
Утвер.							



«АрхПроектСтрой»